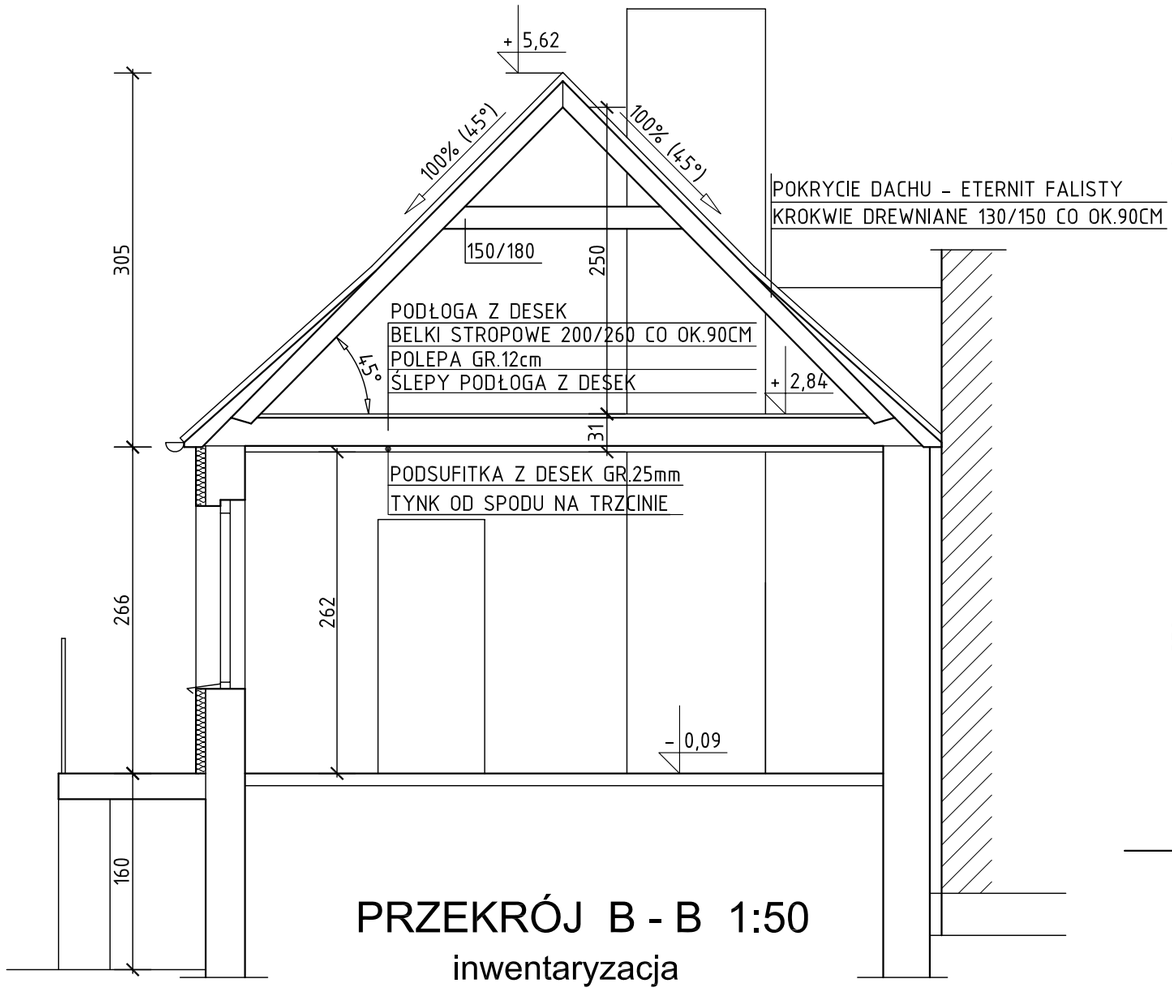

PRZEKRÓJ B - B 1:50

inwentaryzacja

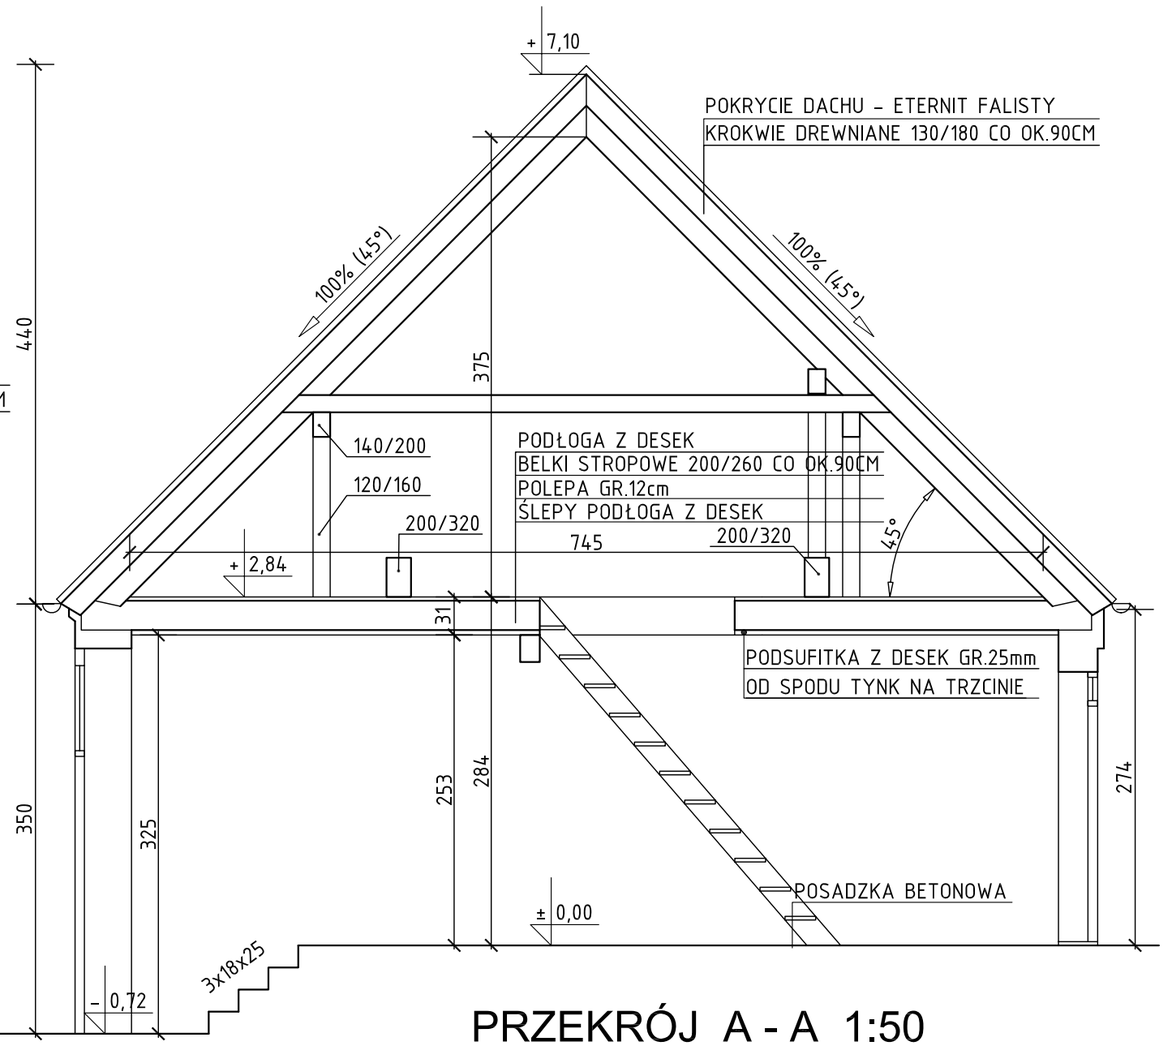

PRZEKRÓJ A - A 1:50

inwentaryzacja

S. O. I. dompil
Spółdzielnia Obsługi Inwestycyjnej "Dompil"
64-920 Piła ul. Sikorskiego 33 tel/fax (67) 214-80-01

Inwestor	Wspólnota Mieszkaniowa przy ul.Dąbrowskiego 36 w Nakle n/Notecią			Branża: budowl.
Nazwa obiektu	BUDYNEK MIESZKALNO-USŁUGOWY			Nr rysunku: 3.
Adres	Nakło nad Notecią, ul.Dąbrowskiego 36 działka nr 2263/2			Skala: 1:50
Nazwa rysunku	PRZEKROJE - inwentaryzacja			
Opracował:	mgr inż.Tomasz Zasada upr. do proj. w spec. konstr. bez ograniczeń	Upr. nr : UAN-8345/910/85	Data 10. 2018	
Opracował:	tech. Adam Szynkowski		10. 2018	
Kierownik pracowni	mgr inż. Tomasz Zasada		10. 2018	