


ŚCIANA MUROWANA P-POŻ NA PODDASZU


ŚCIANA MUROWANA P-POŻ NA PODDASZU

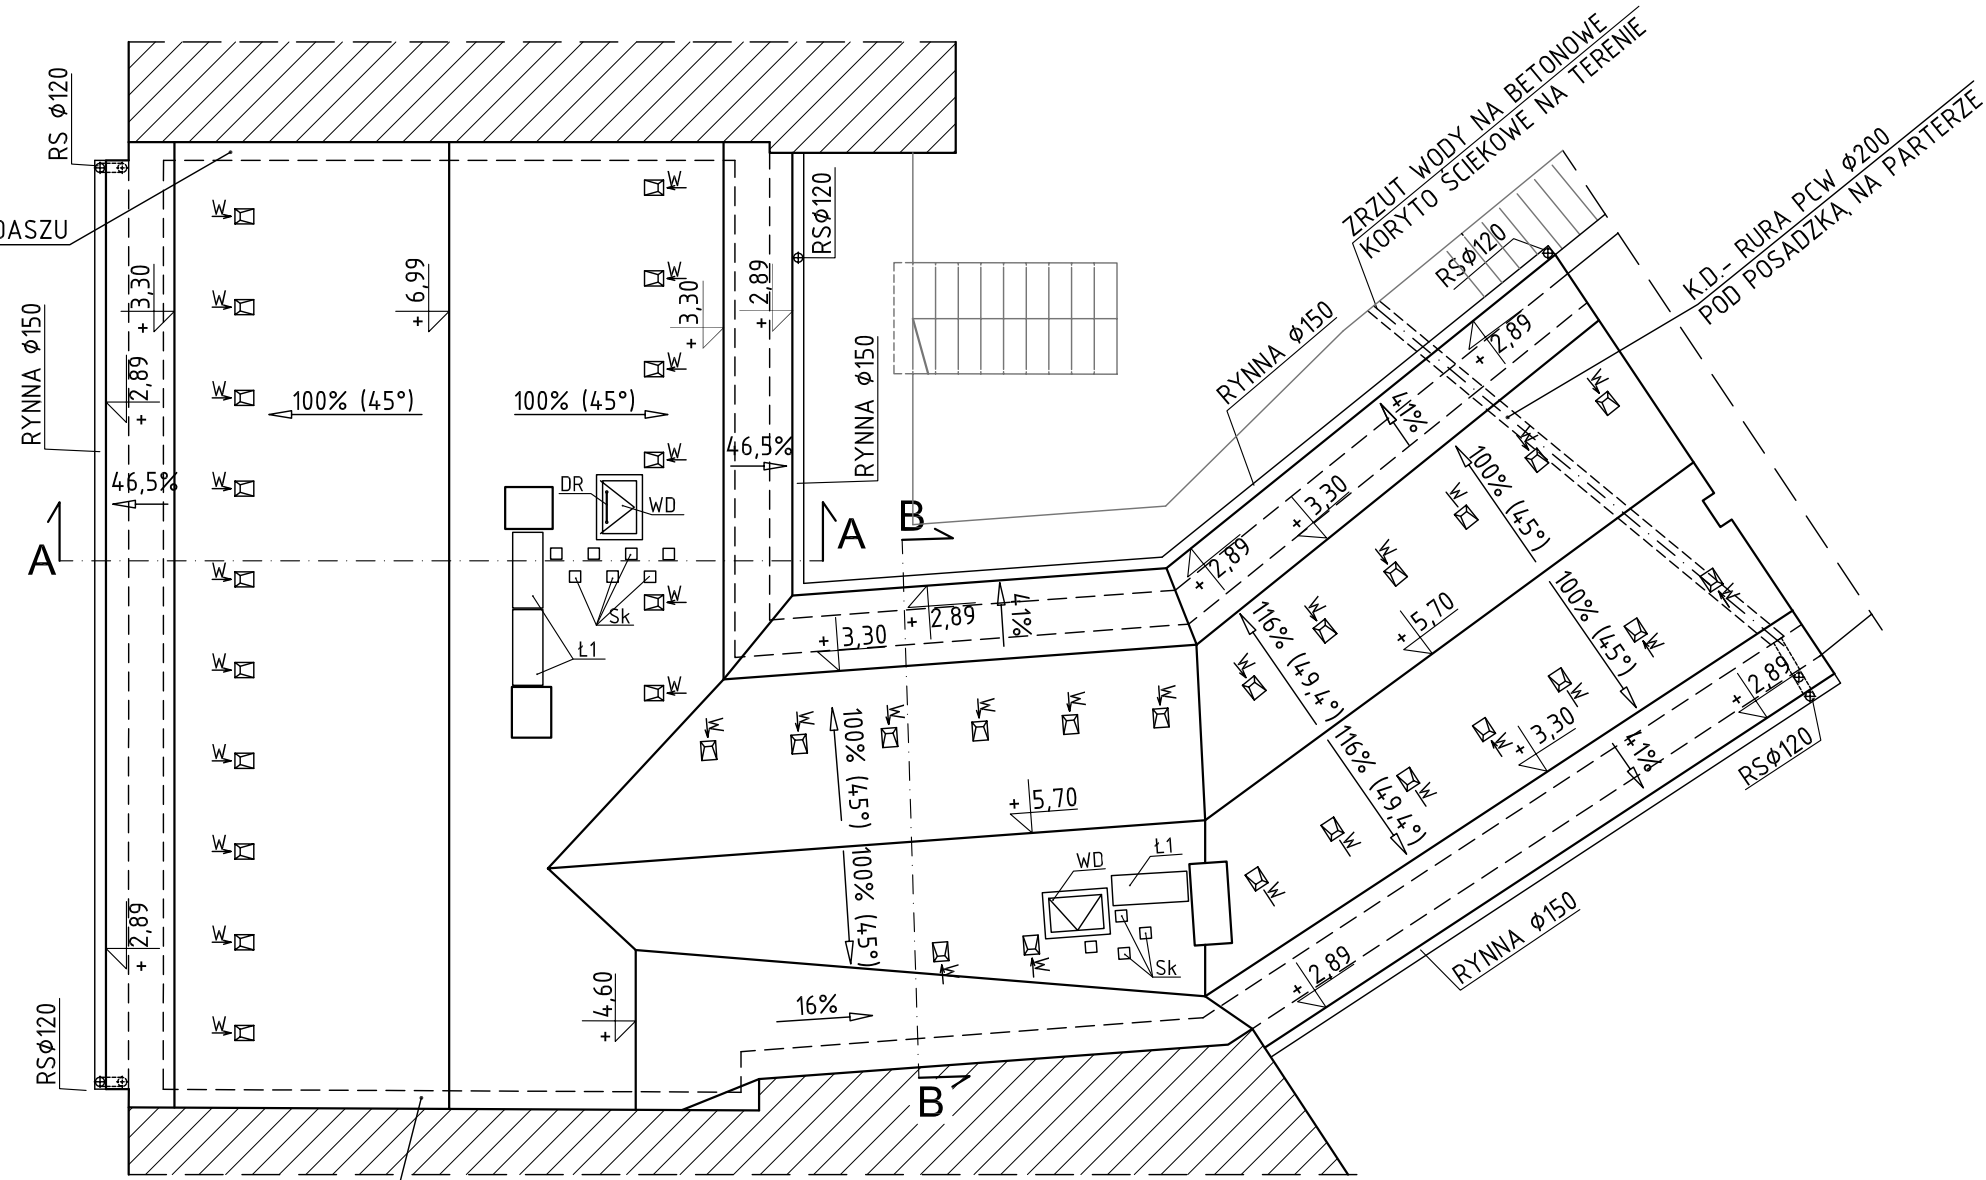

RZUT DACHU 1:100

OZNACZENIA :

- Ł1 - ŁAWA KOMINIARSKA W SYSTEMIE DACHÓWEK
- Sk - STOPNIE KOMINIARSKIE W SYSTEMIE DACHÓWEK
- DR - DRABINA STAŁA NA PODDASZU - DOSTĘP DO WYŁAZU
- WD - WYŁAZ DACHOWY 86x86cm
- W - DACHÓWKI WENTYLACYJNE

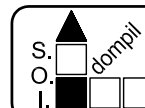

Spółdzielnia Obsługi Inwestycyjnej "Dompil"
 64-920 Piła ul. Sikorskiego 33 tel/fax (67) 214-80-01

Inwestor	Wspólnota Mieszkaniowa przy ul. Dąbrowskiego 36 w Nakle n/Notecią		Branża:	budowl.
Nazwa obiektu	BUDYNEK MIESZKALNO-USŁUGOWY		Nr rysunku:	6.
Adres	Nakło nad Notecią, ul. Dąbrowskiego 36 działka nr 2263/2		Skala:	1:100
Nazwa rysunku	RZUT DACHU			
Projektował:	mgr inż. Tomasz Zasada <small>upr. do proj. w spec. konstr. bez ograniczeń</small>	Upr. nr.:	UAN-8345/910/85	Data
Sprawił:	inż. Kazimierz Grzelak <small>upr. do proj. w spec. konstr. bez ograniczeń</small>	GP-7342/1684/92	10. 2018	
Opracował:	tech. Adam Szykowski		10. 2018	